


# Frihamnen 4 Förvaltningsbyggnaden


Frihamnen, Göteborg

**LOKALTYP** Kontorslokal  
**YTA** 149 m<sup>2</sup>  
**VÅNINGSPÅN** Plan 2

**MÖBLERINGSFÖRSLAG**  
**PLATSER LANDSKAP** ca 7 st.  
**PLATSER KONTOR** ca 4 st.  
**WC** 3 st.

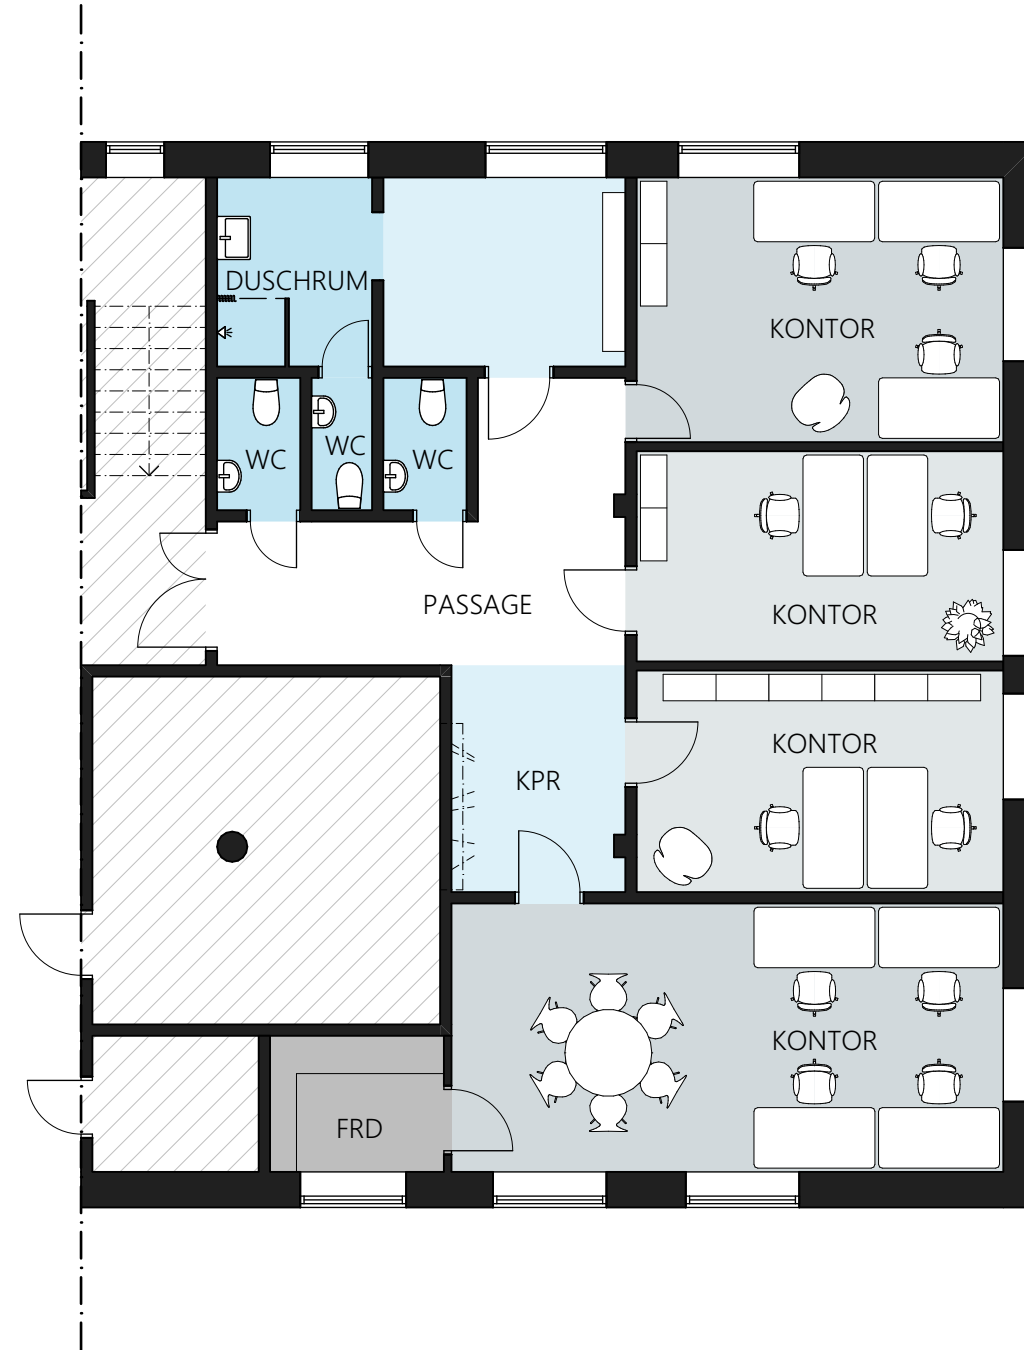

0 1 2 5m

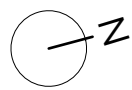


SKALA 1:100 (A3)


# Frihamnen 4 Förvaltningsbyggnaden

Frihamnen, Göteborg

**LOKALTYP** Kontorslokal  
**YTA** 149 m<sup>2</sup>  
**VÅNINGSPLAN** Plan 2

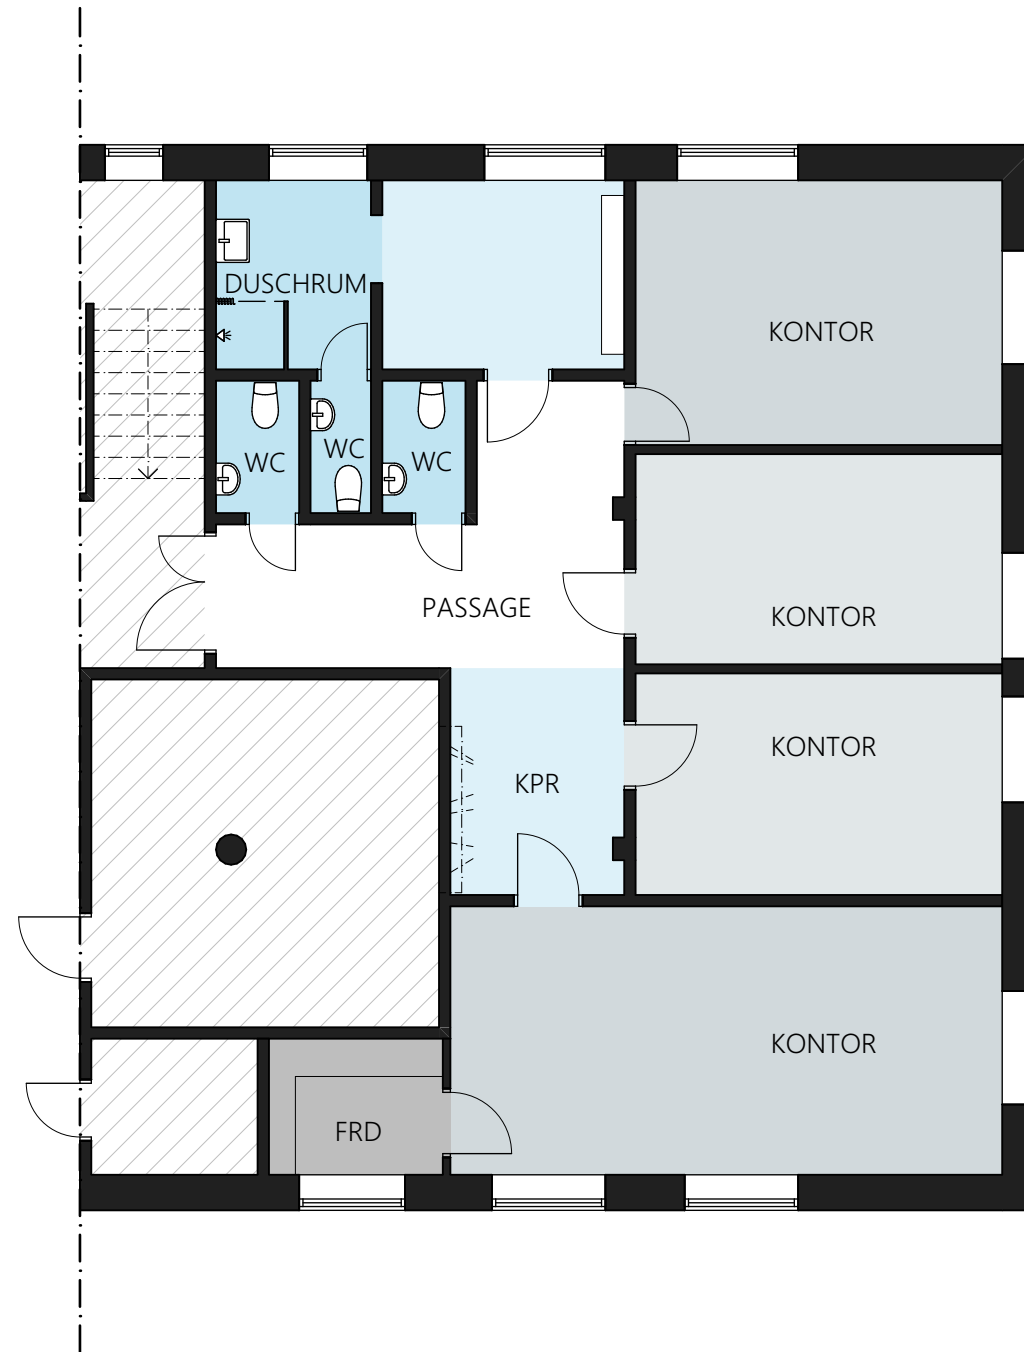

0 1 2 5m

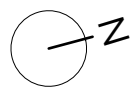

SKALA 1:100 (A3)