


# Utvecklingsgatan 6B

Göteborg

**LOKALTYP** Kontorslokal

**VÅNINGSPLAN** Plan 5

**MÖBLERINGSFÖRSLAG**  
**PLATSER KONTOR** ca 18 st.  
**MÖTESRUM** 1 st  
**PAUS/PENTRY/ARBETSARENA** 1 st. ca 8 platser  
**WC** 4 st. + 1 dusch

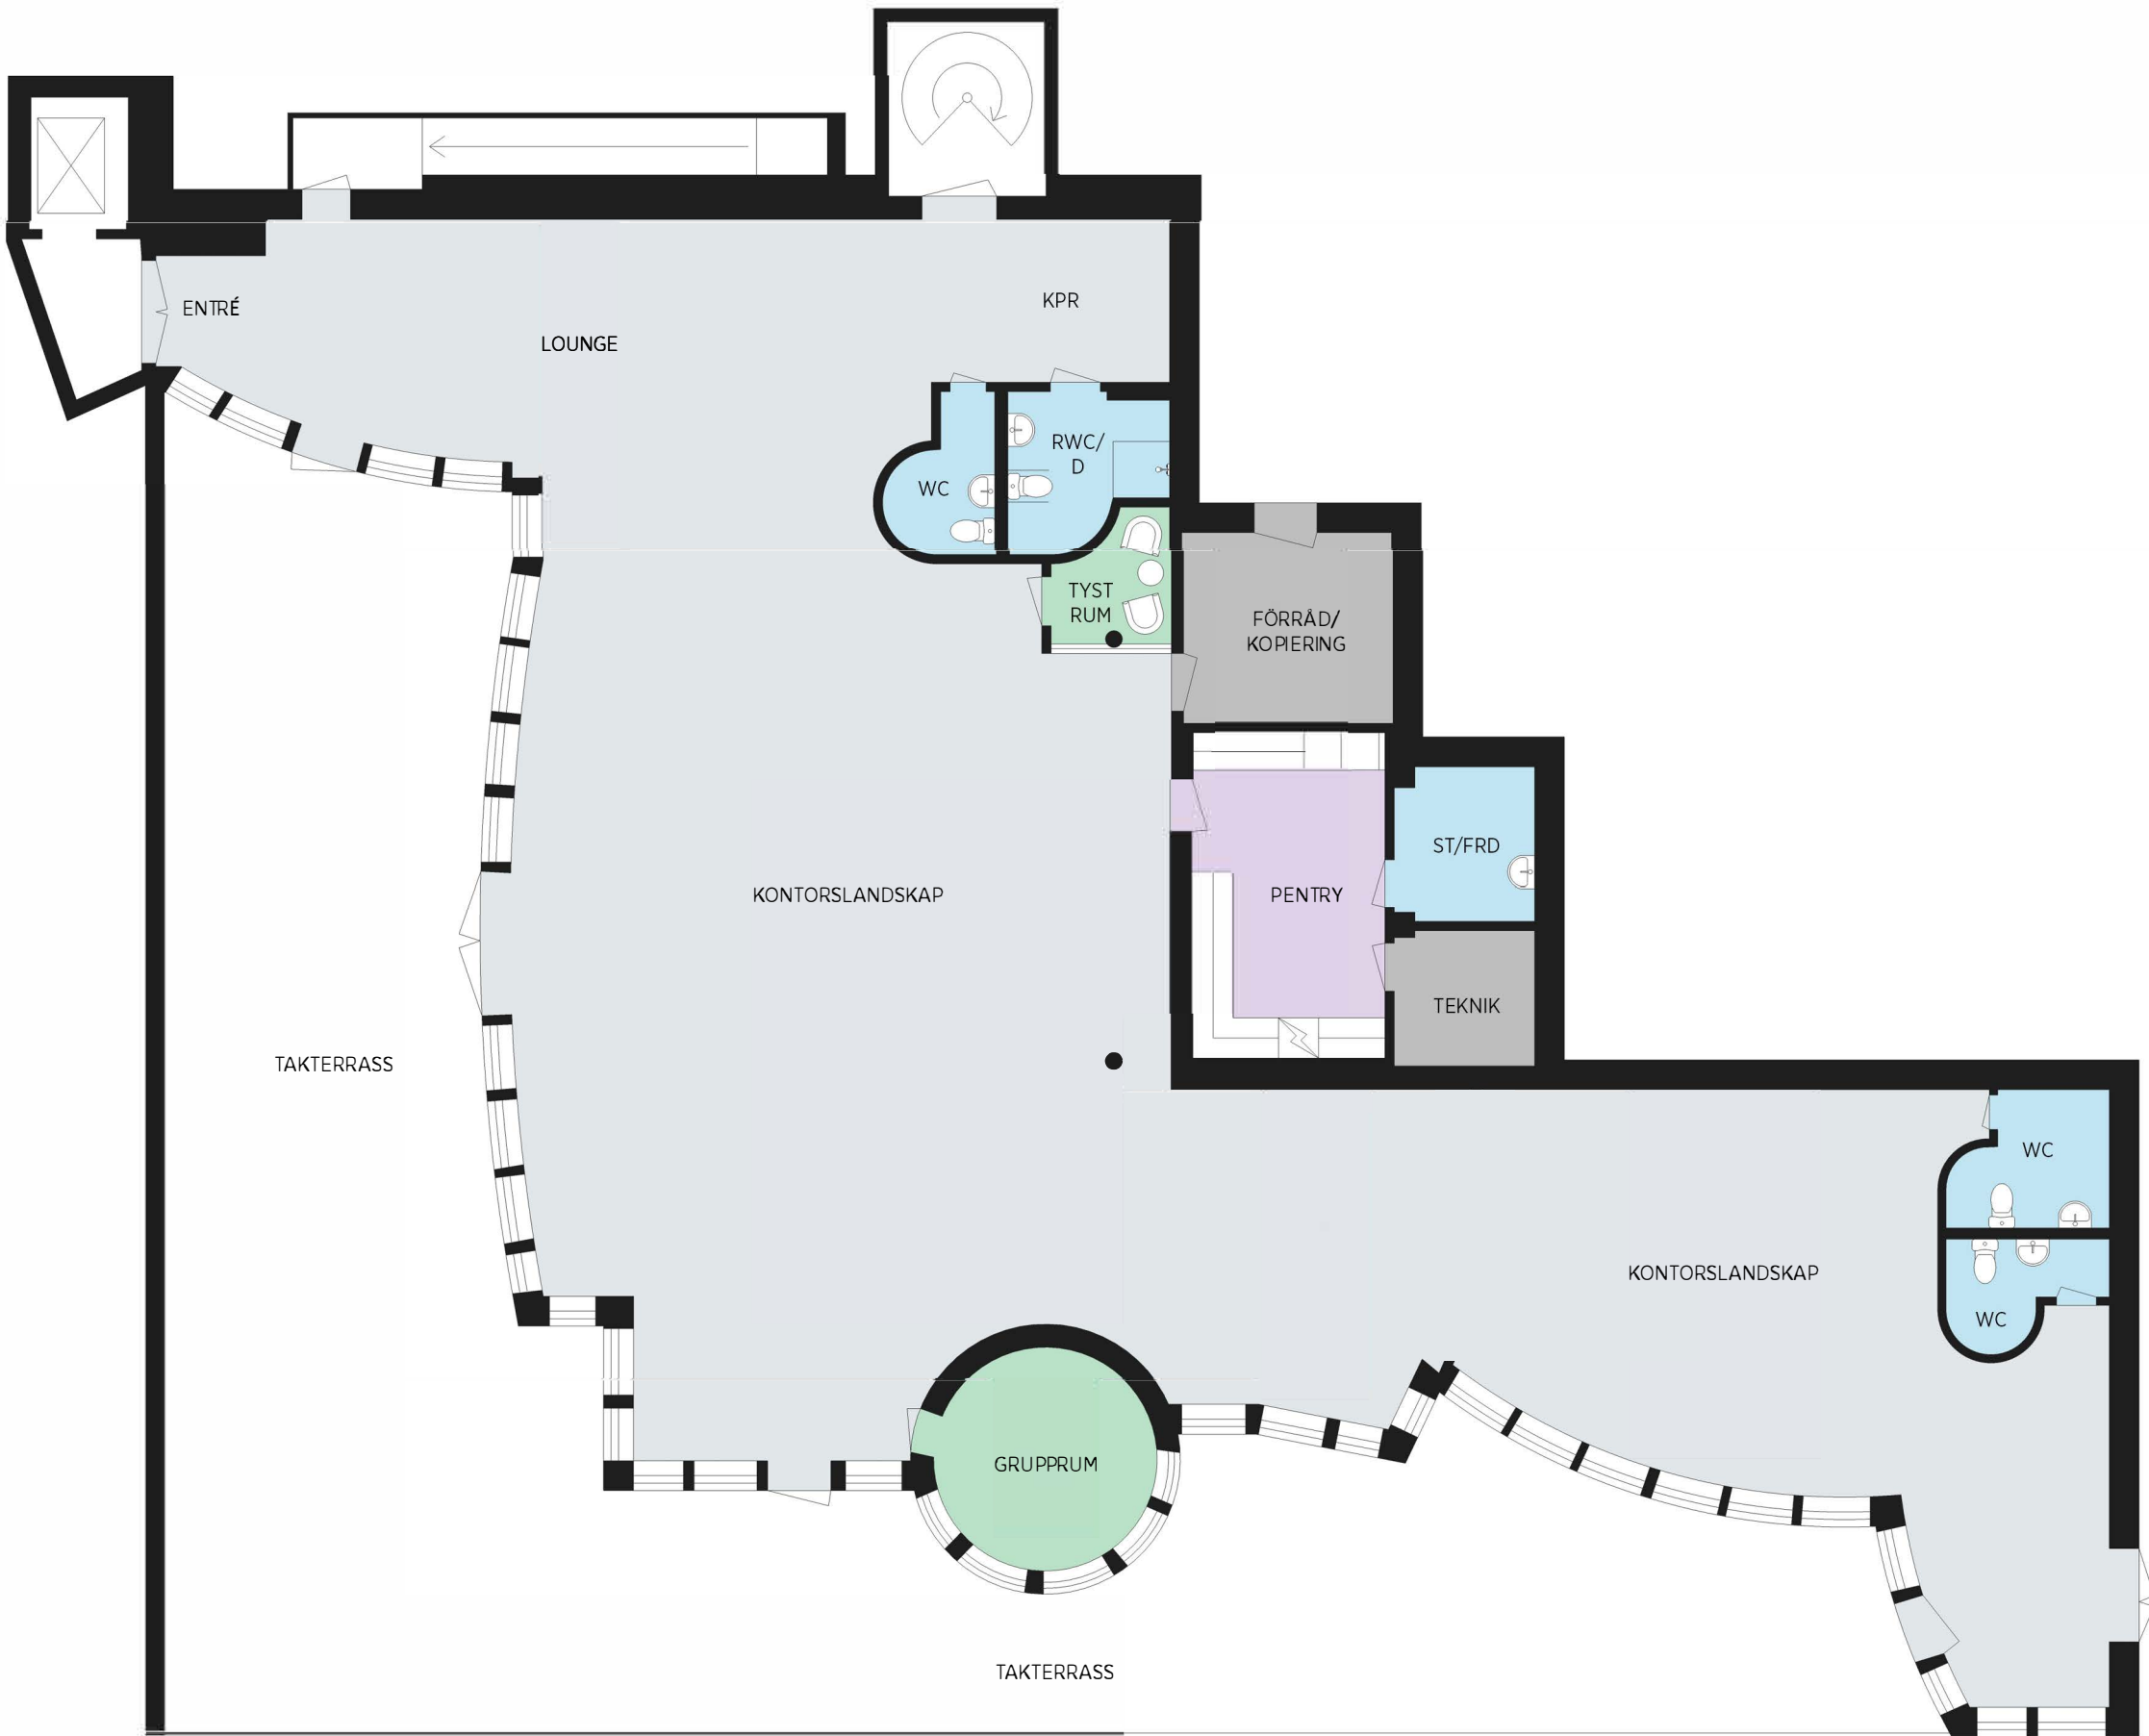

- Arbetsplatser
- Mötesrum
- WC
- Pausrum
- Kommunikationsytor
- Teknik / Förråd / Övrigt

# Utvecklingsgatan 6B

Göteborg

**LOKALTYP** Kontorslokal

**VÅNINGSPLAN** Plan 6

**MÖBLERINGSFÖRSLAG**

**PLATSER KONTOR** ca 6 st.

**MÖTESRUM** 0 st

**PAUS/PENTRY/  
ARBETSARENA** 0 st

**WC** 1 st. + 0 dusch

