


# Frihamnen 16A

Göteborg

**LOKALTYP** Kontorslokal  
**YTA** 1200m<sup>2</sup>  
**VÅNINGSPLAN** Plan 4

## MÖBLERINGSFÖRSLAG

**PLATSER KONTOR** ca 110 st.  
**MÖTESRUM** 6 st  
**PAUS/PENTRY/  
ARBETSARENA** 1 st. ca 32 platser  
**WC** 7 st. + 0 dusch

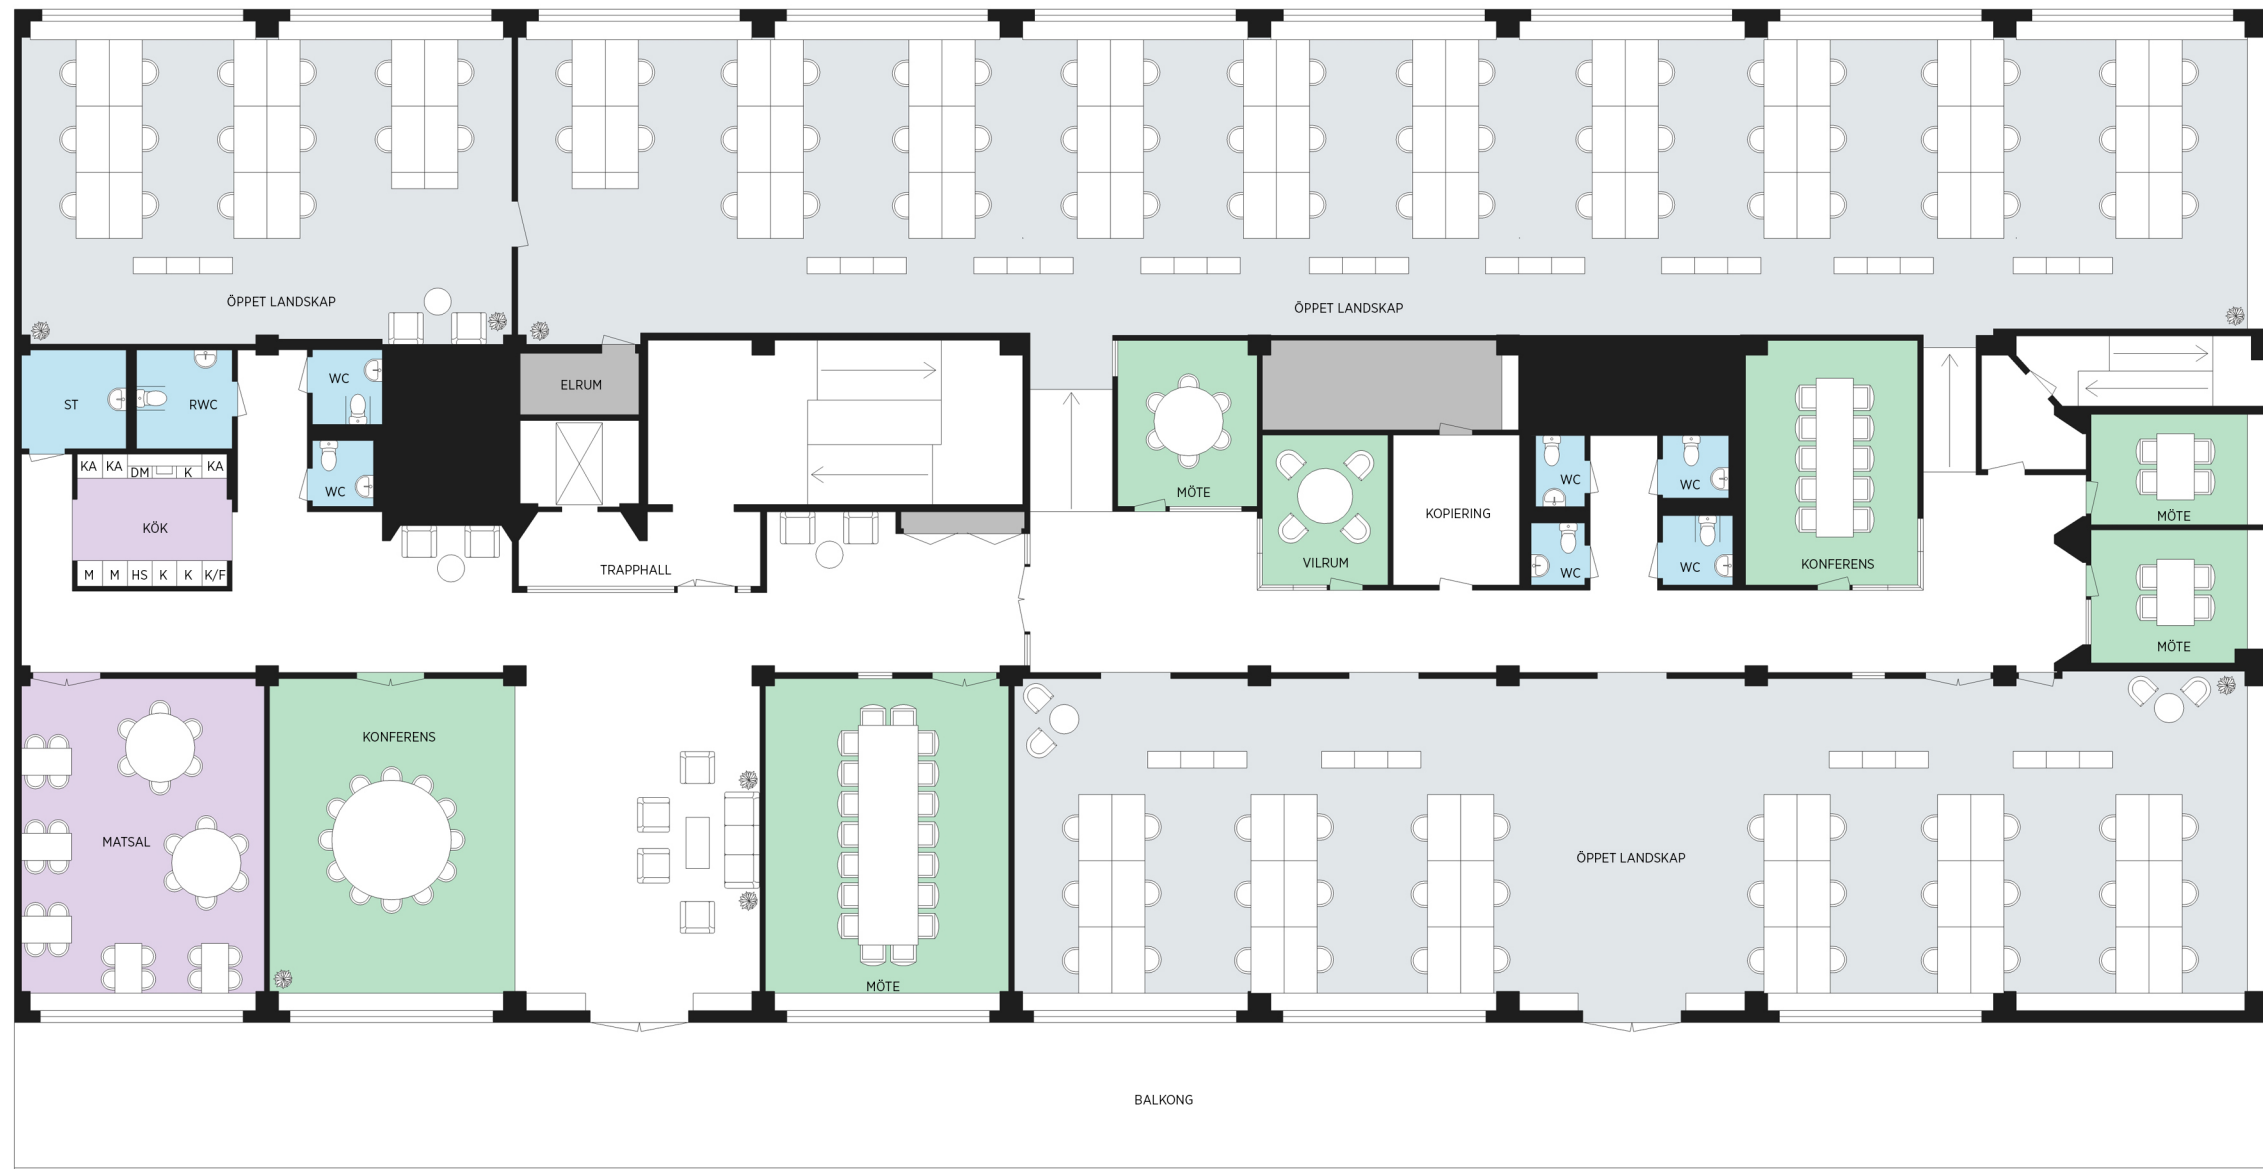

- Arbetsplatser
- Pausrum
- Mötesrum
- Kommunikationsytor
- WC
- Teknik / Förråd / Övrigt

# Frihamnen 16A

Göteborg

**LOKALTYP** Kontorslokal  
**YTA** 1200m<sup>2</sup>  
**VÅNINGSPLAN** Plan 4

**MÖBLERINGSFÖRSLAG**

**PLATSER KONTOR** ca 110 st.  
**MÖTESRUM** 6 st  
**PAUS/PENTRY/ARBETSARENA** 1 st. ca 32 platser  
**WC** 7 st. + 0 dusch

